
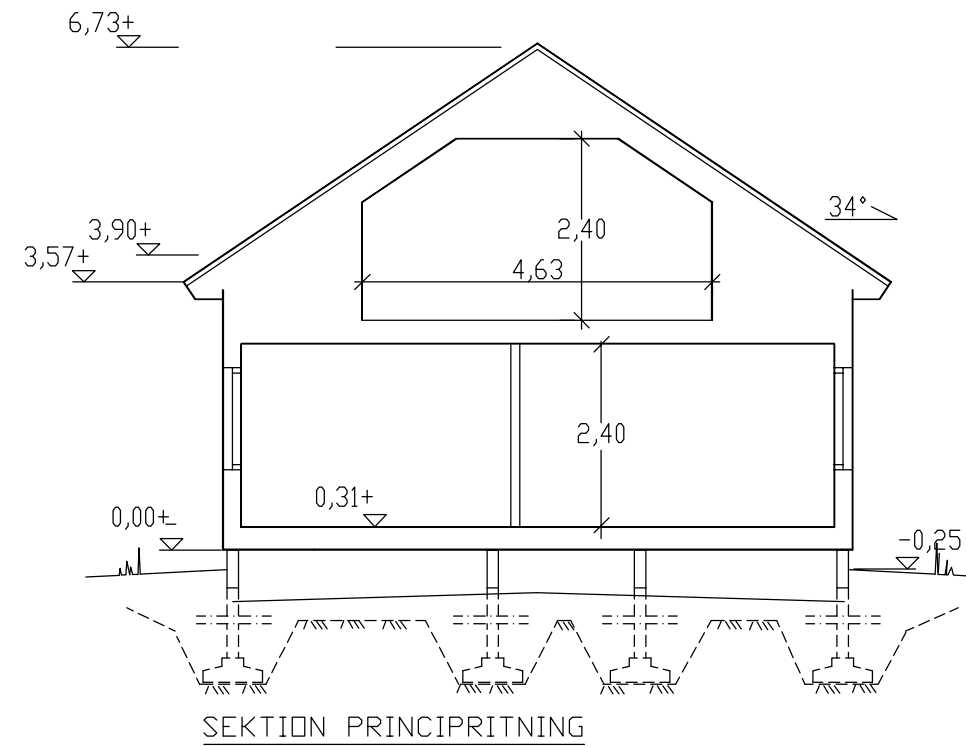


VINDSPLAN EJ INREDD (vindslucka ingår)

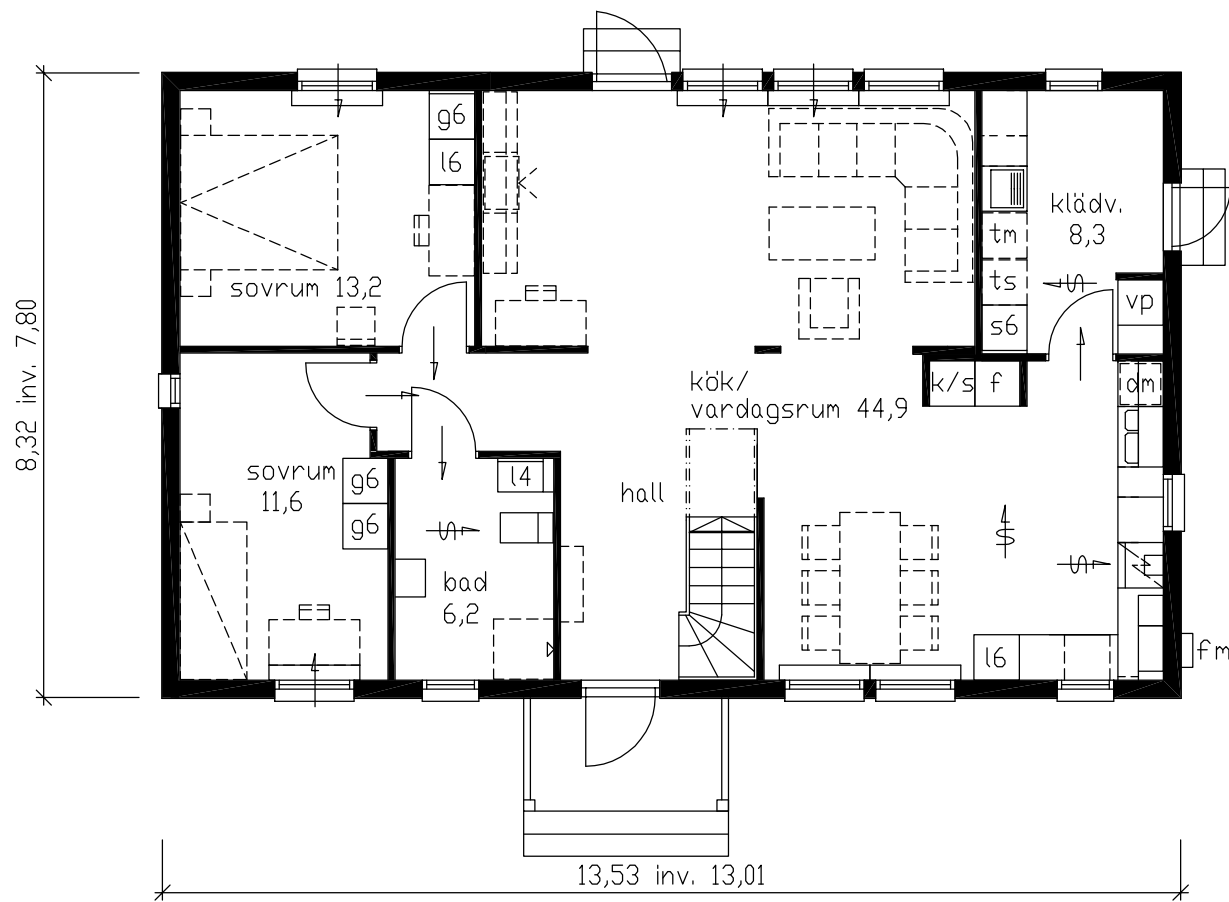

NYBYGGNAD Å GRÖDBY 1:53
INOM NYNÄSHAMN KOMMUN
ÄGARE: TROLLSTA MARK AB
FARSTA

BOSTAD FÖR 4 PERSONER, 101.5 m²
FÖNSTERAREA: 13.0
VÄNINGSYTA: 112.6

ÄLVSBYHUS

HUVUDKONTOR:
STÄLLVERKSVÄGEN, 942 81 ÄLVSBY
TEL. 0929-162 00

REVIDERINGEN AVSER	DATUM	SIGN
HÖNER D 103 R 34		
RIT. TOM A.	SKALA 1:100	RITN. NR 43076
ÄLVSBY 2017.04.03	Tom Andersson	ÄBYCAD